

# PLAN DE SITUATION POUR ENQUETE

COMMUNE DE **VILLORSONNENS (Sect. Villargiroud)**

ARTICLE  
**652**  
(370 RF)

SURFACE  
**893 m<sup>2</sup>**

Propriétaire : **PERRITAZ José Claude**

ECHELLE **1:500**

COORDONNEES E= **2'566'748** N= **1'173'037**


PLAN **4**

MENTION :

AF  
 **NM**  
 RPTB

" *Champ des Pierres 11* "

Plan établi selon NM en cours

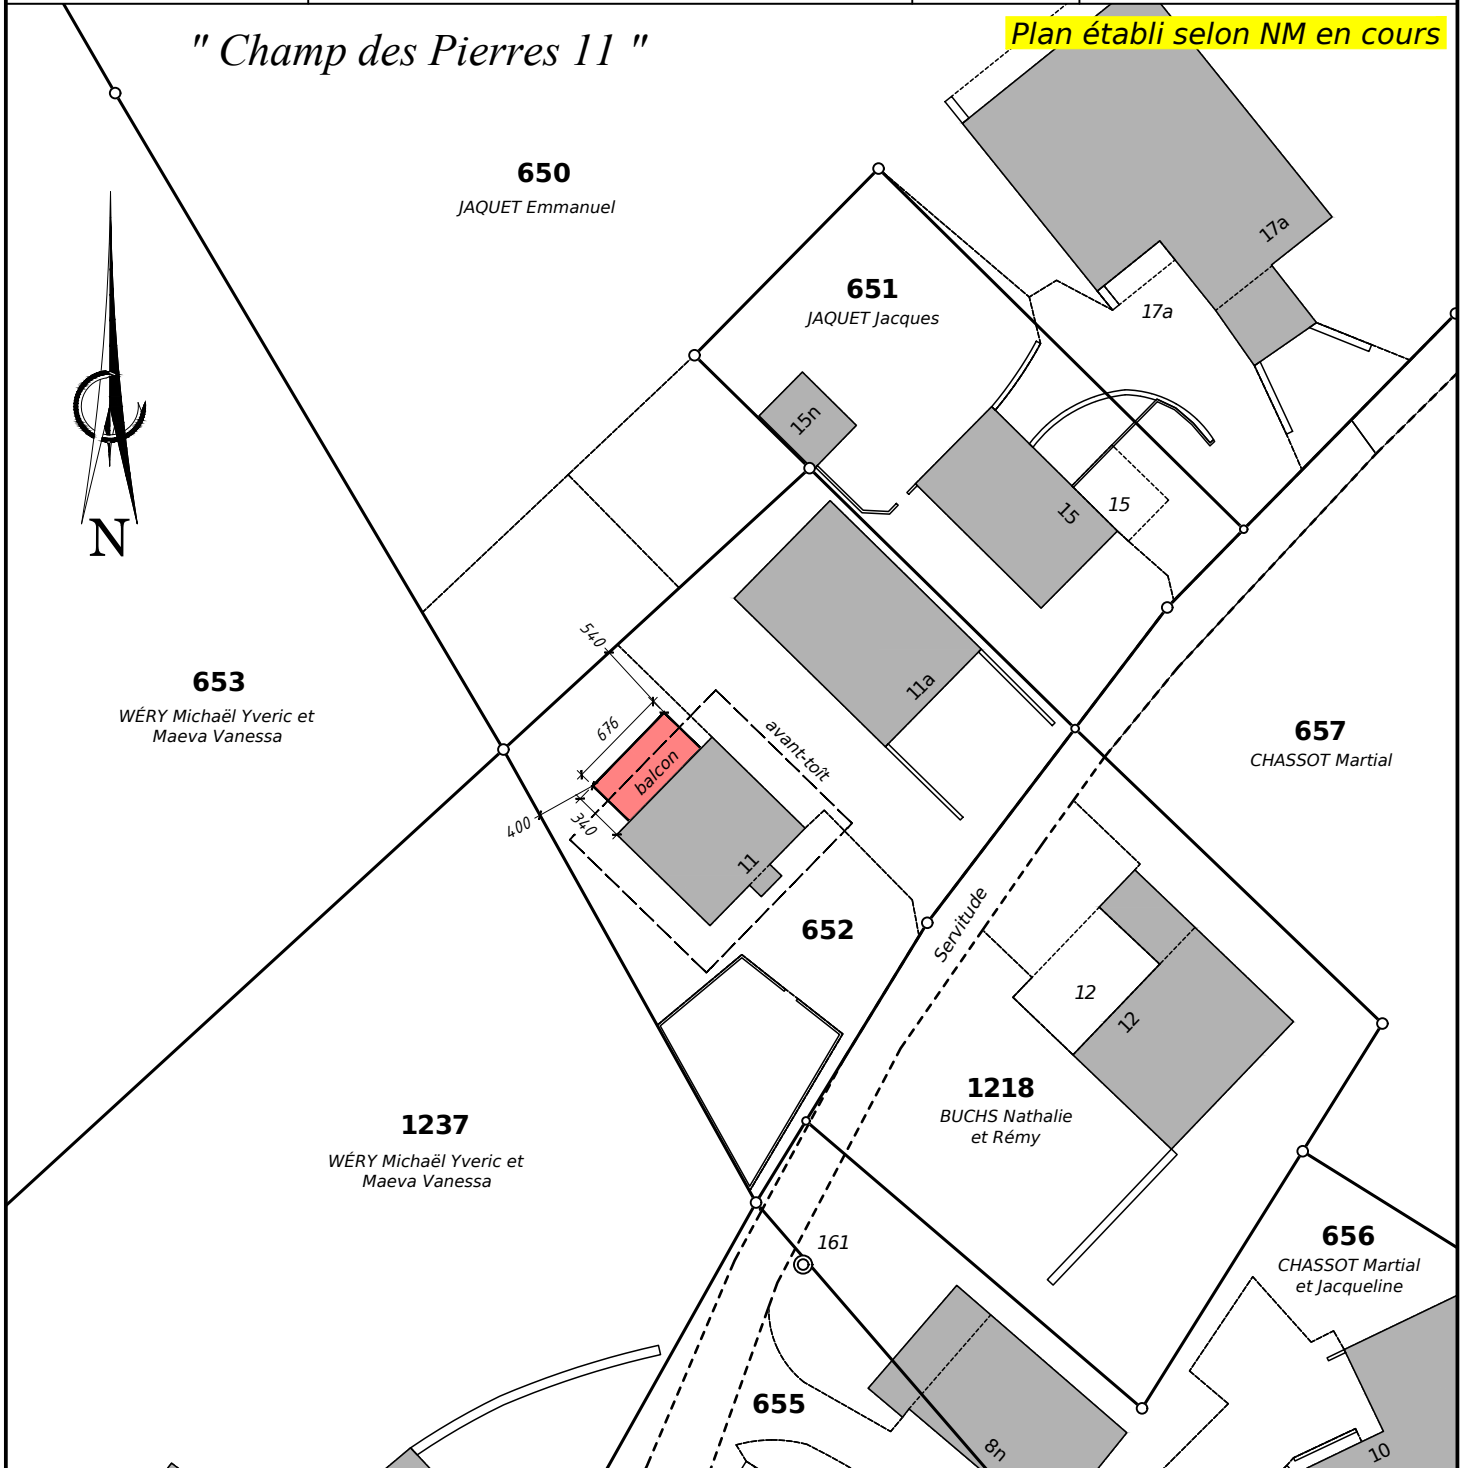

Etabli à Romont, le 1<sup>er</sup> mai 2024  
Réf.: R 3551

Tél: 026/652.15.71  
mail@yc-geomatique.ch

Y C-GEOMATIQUE SA

YVAN CHASSOT  
Géomètre officiel - Ingénieur rural EPF-SIA  
Av. Gérard-Clerc 4 - CP 231  
1680 Romont